

MĚSTSKÝ ÚŘAD ROSICE
Odbor dopravy
Palackého nám. 13, 665 01 Rosice
pracoviště Žerotínovo nám. 1, 665 01 Rosice

OBCNÍ ÚŘAD ZAKŘANY	Číslo dopor. 25
Číslo dne: 10. 10. 2016	Zpracoval: [Signature]
Č.j.: 304/2016	Ukládací znak:
Příloha: Rosice	

VÁŠ DOPIS ZN.: Žádost o stanovení místní úpravy provozu

ZE DNE: 25.07.2016

SPIS. ZN.: MR-S 31591/16-ODO BUR/4

NAŠE ČJ.: MR-C 31591/16-ODO

VYŘIZUJE: Ing. Miloš Burian

TEL.: 546 492 161

FAX: 546 492 119

E-MAIL: burian@mesto.rosice.cz

ID DS: 6abbzec

DLE ROZDĚLOVNÍKU

DATUM: 10.10.2016

VEŘEJNÁ VYHLÁŠKA

Opatření obecné povahy

Stanovení místní úpravy provozu na pozemních komunikacích

Městský úřad Rosice, odbor dopravy, podle ustanovení § 124 odst. 6 zákona č. 361/2000 Sb., o provozu na pozemních komunikacích a o změnách některých zákonů, ve znění pozdějších předpisů (dále jen "zákon o silničním provozu"), příslušný orgán státní správy ve věcech stanovení místní a přechodné úpravy provozu na pozemních komunikacích – na silnicích II. a III. třídy, místních komunikacích a na veřejně přístupných účelových komunikacích ve správním obvodu Městského úřadu Rosice, postupem v souladu s ustanovením § 171 a následně části šesté zákona č. 500/2004 Sb., správní řád, ve znění pozdějších předpisů (dále jen správní řád), na podnětu Obce Zakřany, Zakřany č.7, 664 84 Zastávka, IČ: 00282880 (dále jen podatel), ze dne 25.07.2016 a po písemném vyjádření příslušného orgánu Policie ČR, KŘP Jihomoravského kraje, Specializované pracoviště dopravního inženýrství BM a BO, Kounicova 24, 611 32 Brno ze dne 27.03.2015 pod č. j. KRPB-54722-1/ČJ -2015-0600DI-SKO a po projednání s tímto dotčeným orgánem ve smyslu ustanovení § 172 odst. 1 správního řádu,

podle ustanovení § 77 odst. 1 písm. c) zákona o silničním provozu

stanovuje místní úpravu provozu

na komunikaci: na stezce pro cyklisty a chodce, Zakřany - Zbýšov

v místě: dle přílohy dopravního značení – Stezka pro cyklisty a chodce, Zakřany - Zbýšov

důvod: na stezce pro cyklisty a chodce, Zakřany - Zbýšov je za účelem zvýšení bezpečnosti silničního provozu a jeho účastníků (zvláště cyklistů a chodců),

podle situace dopravního značení vypracované projektantem Ing. Arch. Miroslavem Hladíkem - StavIS, Merhautova 214, 613 00 Brno, IČ: 15557341, v lednu 2015, která je přílohou a nedílnou součástí tohoto stanovení místní úpravy provozu.

Podmínky pro provedení místní úpravy provozu na stezce pro cyklisty a chodce, Zakřany - Zbýšov:

1. Provedení místní úpravy provozu (dopravního značení) na stezce pro cyklisty a chodce, Zakřany - Zbýšov musí být v souladu s příslušnou vyhláškou č. 294/2015 Sb., kterou se provádějí pravidla provozu na pozemních komunikacích, ve znění pozdějších předpisů.
2. Dopravní značky, světelné a akustické signály, dopravní zařízení a zařízení pro provozní informace musí v souladu s ustanovením § 62 odst. 6 zákona o silničním provozu svými rozměry, barvami a technickými požadavky odpovídat zvláštním technickým předpisům, kterými jsou norma ČSN EN 12899-1 „Stálé svislé dopravní značení“, technické podmínky TP 65 „Zásady pro dopravní značení na pozemních komunikacích“ – aktuální vydání (dále jen TP 65). Veškeré svislé dopravní značky budou základní velikosti podle TP 65 a musí být provedeny jako retroreflexní.
3. Všechny součásti dopravních značek (patka, sloupek, značka, uchycení) musí být schváleného typu. Stálé svislé dopravní značení a výrobky pro vodorovné dopravní značení patří v souladu s ustanovením § 12 zákona č. 22/1997 Sb. o technických požadavcích na výrobky a o změně a doplnění některých zákonů, ve znění pozdějších předpisů a podle přílohy č. 2 nařízení vlády č. 163/2002 Sb., kterým se stanoví technické požadavky na vybrané stavební výrobky, ve znění pozdějších předpisů k výrobkům, u kterých musí být posouzena shoda dle § 5 tohoto nařízení vlády.
4. Při realizaci místní úpravy provozu nesmí dojít k znečištění nebo poškození dotčené pozemní komunikace.
5. Odborné provedení místní úpravy provozu na stezce pro cyklisty a chodce, Zakřany - Zbýšov podle tohoto stanovení místní úpravy provozu, bude zajištěno cestou oprávněné a odborně způsobilé osoby, která má platné oprávnění pro provádění těchto prací a bude provedeno neprodleně po dni nabytí účinnosti opatření obecné povahy. Investorem akce je obec Zakřany, Zakřany č.7, 664 84 Zastávka, IČ: 00282880. Obec Zakřany jako vlastník uvedené komunikace bude v souladu s obecně závaznými právními předpisy zajišťovat též následnou kontrolu a údržbu svislých a vodorovných dopravních značek, které jsou v souladu s ustanovením § 12 odst. 1 písm. d) zákona č. 13/1997 Sb., o pozemních komunikacích, ve znění pozdějších předpisů (dále jen zákon o pozemních komunikacích) součástí této pozemní komunikace.
6. Realizace místní úpravy provozu – tj. umístění svislého dopravního značení č. C 9a „*Stezka pro chodce a cyklisty společná*“ – 2x, č. C 9b „*Konec stezky pro chodce a cyklisty společné*“ – 2x a č. B 1 „*Zákaz vjezdu všech vozidel v obou směrech*“ s *dodatkovou tabulkou* č. E 13 „*Mimo zemědělskou techniku a cyklisty*““ bude provedena dle situace dopravního značení – **Stezka pro cyklisty a chodce, Zakřany – Zbýšov**. Tato situace je přílohou a nedílnou součástí tohoto stanovení místní úpravy provozu.
7. Po ukončení realizace místní úpravy provozu na stezce pro cyklisty a chodce, Zakřany - Zbýšov je povinností zhotovitele o této skutečnosti informovat zástupce Policie ČR, KŘP Jihomoravského kraje, Specializované pracoviště dopravního inženýrství BM a BO, Kounicova 24, 611 32 Brno a zástupce Městského úřadu Rosice, odboru dopravy.
8. Stanovená místní úprava provozu může být doplněna, změněna či zrušena pouze na základě nového stanovení místní úpravy provozu vydaného Městským úřadem Rosice, odborem dopravy. Z důvodu zajištění bezpečnosti silničního provozu na stezce pro cyklisty a chodce, Zakřany – Zbýšov může Městský úřad Rosice, odbor dopravy z vlastního podnětu nebo z podnětu příslušného orgánu policie, stanovit další dopravní značky nebo dopravní zařízení, případně stanovenou místní úpravu provozu změnit.
9. Realizace místní úpravy provozu na stezce pro cyklisty a chodce, Zakřany - Zbýšov je možná po nabytí účinnosti opatření obecné povahy.
10. Tímto stanovením místní úpravy provozu nejsou dotčeny předpisy o územním plánování a stavebním řádu (zákon č. 183/2006 Sb., o územním plánování a stavebním řádu, ve znění pozdějších předpisů).

Upozornění:

Předmětem tohoto stanovení není místní úprava provozu na silnicích I. třídy.

Tímto stanovením nejsou dotčena práva a povinnosti vyplývající ze smluvních vztahů mezi žadatelem o změnu místní úpravy provozu a právníkem osobou zajišťující realizaci dopravního značení.

Odůvodnění

Městský úřad Rosice, odbor dopravy, jako příslušný orgán státní správy ve věcech stanovení místní a přechodné úpravy provozu na pozemních komunikacích – na silnicích II. a III. třídy, místních komunikacích a veřejně přístupných účelových komunikacích, zahájil na základě podnětu Obce Zakřany, Zakřany č.7, 664 84 Zastávka, IČ: 00282880 ze dne 29.07.2016 řízení dle části šesté správního řádu, tj. řízení dle § 171 a násl. správního řádu o vydání závazného opatření obecné povahy. Na základě podnětu Obce Zakřany, Zakřany č.7, 664 84 Zastávka, IČ: 00282880 a po projednání s dotčeným orgánem (příslušný orgán policie – tj. Policie České republiky, KŘP Jihomoravského kraje, Specializované pracoviště dopravního inženýrství BM a BO, Kounicova 24, 611 32 Brno – viz č.j. KRPB-54722-1/ČJ -2015-0600DI-SKO ze dne 27.03.2015), oznámil Městský úřad Rosice, odbor dopravy návrh opatření obecné povahy dle § 172 odst. 1 správního řádu – viz č.j. MR-S 31591/16-ODO BUR/3 ze dne 11.08.2016.

Opatřením obecné povahy se stanovuje v souladu s ustanovením § 77 odst. 1 písm. c) zákona o silničním provozu změna místní úpravy provozu **na stezce pro cyklisty a chodce, Zakřany - Zbýšov**; v rámci stanovení místní úpravy provozu bude umístěno svislé dopravní značení č. C 9a „*Stezka pro chodce a cyklisty společná*“ – 2x, č. C 9b „*Konec stezky pro chodce a cyklisty společné*“ – 2x a č. B 1 „*Zákaz vjezdu všech vozidel v obou směrech*“ s *dotatkovou tabulkou č. E 13 „Mimo zemědělskou techniku a cyklisty“*.

K podnětu na stanovení místní úpravy provozu na stezce pro cyklisty a chodce, Zakřany - Zbýšov, z důvodu zvýšení bezpečnosti silničního provozu a všech jeho účastníků, byla přiložena situace s návrhem umístění svislého značení na stezce pro cyklisty a chodce, Zakřany - Zbýšov, podle situace dopravního značení vypracované projektantem Ing. Arch. Miroslavem Hladíkem - StavIS, Merhautova 214, 613 00 Brno, IČ: 15557341, v lednu 2015. Změna dopravního značení byla předem projednána s příslušným dotčeným orgánem, tj. v tomto případě (v souladu s ustanovením § 77 odst. 3 zákona o silničním provozu) s příslušným orgánem Policie ČR. K návrhu dopravního značení (omezení dopravního režimu) bylo vydáno souhlasné stanovisko Policií ČR, KŘP Jihomoravského kraje, Specializované pracoviště dopravního inženýrství BM a BO, Kounicova 24, 611 32 Brno, Kounicova 24, 611 32 Brno. Toto pracoviště Policie ČR vydalo souhlas s dopravním značením a realizovanou změnou dopravního režimu pod č.j. KRPB-54722-1/ČJ -2015-0600DI-SKO ze dne 27.03.2015. *Navržené svislé dopravní značky jsou č. C 9a „Stezka pro chodce a cyklisty společná“ – 2x, č. C 9b „Konec stezky pro chodce a cyklisty společné – 2x a č. B 1 „Zákaz vjezdu všech vozidel v obou směrech“ s dotatkovou tabulkou č. E 13 „Mimo zemědělskou techniku a cyklisty“*. V souladu s ustanovením § 172 odst. 1 správního řádu oznámil Městský úřad Rosice, odbor dopravy jako příslušný orgán ke stanovení místní úpravy provozu na stezce pro cyklisty a chodce, Zakřany - Zbýšov návrh opatření obecné povahy veřejnou vyhláškou. Současně vyzval dotčené osoby k podávání písemných připomínek a písemných odůvodněných námitek ve lhůtě 30 dnů ode dne zveřejnění.

Rozhodnutí o námitkách podle § 172 odst. 5 správního řádu:

V uvedené lhůtě nebyly námitky uplatněny.

Odůvodnění rozhodnutí o námitkách podle § 172 odst. 5 správního řádu:

Vzhledem k tomu, že námitky nebyly uplatněny, není třeba rozhodnutí o námitkách odůvodňovat.

Městský úřad Rosice, odbor dopravy jako příslušný správní orgán ve věci stanovení místní úpravy provozu na dotčené pozemní komunikaci, po projednání dokumentace (situace) stálého dopravního značení s dotčeným orgánem, doručil návrh opatření obecné povahy s odůvodněním v souladu s ustanovením § 172 odst. 1 správního řádu veřejnou vyhláškou. K návrhu opatření obecné povahy mohou vlastníci nemovitostí, jejichž práva, povinnosti nebo zájmy související s výkonem vlastnického práva by mohly být opatřením obecné povahy (výše uvedeným stanovením místní úpravy provozu na stezce pro cyklisty a chodce, Zakřany - Zbýšov) přímo dotčeny, podat písemné odůvodněné námitky ke správnímu orgánu. Tyto písemné odůvodněné námitky mohou tyto dotčené osoby podat u správního orgánu ve lhůtě třiceti dnů ode dne zveřejnění návrhu (den zveřejnění návrhu – viz níže – shodný se dnem doručení návrhu veřejnou vyhláškou). Tato lhůta je lhůtou zákonnou – je přímo stanovená v ustanovení § 172 odst. 5 správního řádu. K návrhu opatření obecné povahy může také kdokoli, jehož práva, povinnosti nebo zájmy budou tímto opatřením přímo dotčeny, uplatnit písemné připomínky u správního orgánu. Lhůtu v tomto

případě správní orgán stanovil přiměřeně dle části druhé správního řádu (§ 174 odst. 2 správního řádu) a vzhledem k tomu, že stanovil lhůtu shodné délky jako pro dotčené osoby (§ 172 odst. 5 správního řádu), nevydával dle § 39 správního řádu samostatné usnesení ve věci určení lhůty pro připomínky s ohledem na zásadu rychlosti a hospodárnosti řízení (§ 6 správního řádu).

Opatření obecné povahy je abstraktně – konkrétní správní akt s konkrétně určeným předmětem (v tomto případě je konkrétním předmětem výše uvedené svislé dopravní značení č. C 9a „Stezka pro chodce a cyklisty společná“ – 2x, č. C 9b „Konec stezky pro chodce a cyklisty společné – 2x a č. B 1 „Zákaz vjezdu všech vozidel v obou směrech“ s dodatkovou tabulkou č. E 13 „Mimo zemědělskou techniku a cyklisty“) a s obecně vymezeným okruhem adresátů (v tomto případě obecně vymezení účastníci provozu **na stezce pro cyklisty a chodce, Zakřany - Zbýšov**).

Příslušný správní orgán (Městský úřad Rosice, odbor dopravy) přitom při stanovování místní úpravy provozu, která stanovuje účastníkům silničního provozu jiné povinnosti než vyplývají z obecné úpravy, vychází z rozsudku Nejvyššího správního soudu ze dne 07.01.2009, č.j. 2Ao3/2008-100. Podle části šesté správního řádu jsou správní orgány povinny postupovat od 01.04.2008, kdy došlo novelou zákona o silničním provozu ke zrušení ustanovení § 129 zákona o silničním provozu, který výslovně stanovoval, že na postup podle § 77 zákona o silničním provozu se nevztahuje správní řád.

Na úřední desce bylo zveřejněno oznámení návrhu opatření obecné povahy s odůvodněním a návrh textu vlastního opatření obecné povahy (výsledný akt) včetně odůvodnění a situace trvalého dopravního značení. Městský úřad Rosice, odbor dopravy doručil návrh opatření obecné povahy (přípis ze dne 12.08.2016, č.j. MR-S 31591/16-ODO BUR/3) s odůvodněním po projednání s dotčeným orgánem (příslušný orgán policie) veřejnou vyhláškou podle § 25 správního řádu v souladu s ust. § 172 správního řádu. Návrh opatření obecné povahy s odůvodněním byl zveřejněn na úřední desce Městského úřadu Rosice po dobu patnácti dnů (vyvěšeno: 12.08.2016, sejmuto: 30.08.2016). Návrh byl rovněž zveřejněn na úřední desce Obecního úřadu Zakřany a Obecního úřadu Zbýšov a rovněž zveřejněn způsobem umožňujícím dálkový přístup (elektronická úřední deska Městského úřadu Rosice, kde byl návrh opatření obecné povahy včetně odůvodnění zveřejněn v plném rozsahu dle ust. § 172 odst. 2 správního řádu). Dotčené osoby byly k návrhu opatření obecné povahy dle ust. § 172 odst. 1 správního řádu vyzvány, aby podávaly své připomínky nebo návrhy. K návrhu opatření obecné povahy mohl také kdokoli, jehož práva, povinnosti nebo zájmy mohly být opatřením obecné povahy přímo dotčeny, uplatnit u správního orgánu písemné připomínky. Vlastníci nemovitostí, jejichž práva, povinnosti nebo zájmy související s výkonem vlastnického práva mohly být tímto opatřením obecné povahy přímo dotčeny, měli možnost podat proti návrhu opatření obecné povahy písemné odůvodněné námítky ve lhůtě 30 dnů ode dne jeho zveřejnění.

Návrh stanovení místní úpravy provozu na stezce pro cyklisty a chodce, Zakřany - Zbýšov se přímo dotýká zájmů podatele na základě jejíž žádosti bylo zahájeno řízení o opatření obecné povahy Obec Zakřany, Zakřany č.7, 664 84 Zastávka, IČ: 00282880 (dále jen podatel), se přímo dotýká podatele, který je vlastníkem nemovitosti, na níž má být umístěno svislé dopravní značení, dále právnické osoby pověřené výkonem vlastnických práv k této v na stezce pro cyklisty a chodce, Zakřany - Zbýšov. Návrh opatření se přímo dotýká vlastníka dotčeného pozemku, na němž mají být značky umístěny, neboť tyto jsou dle § 12 odst. 1 písm. d) zákona č. 13/1997 Sb., o pozemních komunikacích, v platném znění, *součástí silnice*. Vlastnictví silnice je určeno ze zákona – v souladu s ust. § 9 odst. 1 zákona č. 13/1997 Sb., o pozemních komunikacích, v platném znění je vlastníkem veřejně přístupné účelové komunikace, na jehož území se komunikace nachází je Obec Zakřany, Zakřany č.7, 664 84 Zastávka, IČ: 00282880.

Ve lhůtě stanovené pro uplatnění připomínek a ve lhůtě zákonné pro uplatnění námitek (§ 172 odst. 4 a odst. 5 správního řádu) nebyly však tyto (námítky ani připomínky) uplatněny.

Městský úřad Rosice vydal stanovení místní úpravy provozu **na stezce pro cyklisty a chodce, Zakřany - Zbýšov** jako orgán věcně a místně příslušný podle § 124 odst. 6 zákona o silničním provozu, v mezích své zákonem vymezené působnosti, v řízení o opatření obecné povahy postupem dle části 6 (§ 171 a následující) správního řádu, dle ustanovení § 77 odst. 1 písm. c) zákona o silničním provozu po písemném vyjádření příslušného orgánu policie.

Poučení

Proti opatření obecné povahy nelze podat opravný prostředek. Toto opatření obecné povahy nabývá účinnosti patnáctým dnem po dni vyvěšení veřejné vyhlášky.

Otisk úředního razítka

Ing. Miloš B U R I A N
vedoucí odboru dopravy

Toto opatření obecné povahy musí být vyvěšeno po dobu 15 dnů na úřední desce. Patnáctým dnem po vyvěšení nabývá toto opatření účinnosti.

Vyvěšeno na úřední desce:

Sejmuto dne:

Zveřejněno způsobem umožňujícím dálkový přístup dne:

Podpis a razítko oprávněné osoby, která potvrzuje vyvěšení a sejmutí oznámení a zveřejnění dálkovým přístupem:

Přílohy:

- Zveřejněny v elektronické podobě dálkovým přístupem na úřední desce Městského úřadu Rosice (www.rosice.cz)
- P01 - Situace dopravního značení

Doručí se:

- Obce Zakřany, Zakřany č.7, 664 84 Zastávka, IČ: 00282880 **jbuaz7t – DS**
se žádostí o bezodkladné vyvěšení oznámení na své úřední desce a způsobem umožňujícím dálkový přístup na dobu nejméně 15 dnů a o zpětné zaslání potvrzeného vyvěšení po uvedenou dobu:

Dotčené osoby:

- V souladu s dílkou ustanovení § 172 odst. 1 správního řádu doručuje Městský úřad Rosice, odbor dopravy, toto oznámení o návrhu opatření obecné povahy dotčeným osobám veřejnou vyhláškou. Doručení veřejnou vyhláškou bude provedeno v souladu s ustanovením § 25 správního řádu tak, že se písemnost vyvěsí na úřední desce Městského úřadu Rosice, úřední desce obecního úřadu obce, jíž se týká a současně bude zveřejněna způsobem umožňujícím dálkový přístup (v plném znění). Patnáctým

dnem po vyvěšení bude písemnost považována za doručenu. Den doručení je dnem zveřejnění návrhu stanovení místní úpravy provozu na stezce pro cyklisty a chodce, Zakřany - Zbýšov.


Dotčený orgán:

- Policie ČR, KŘP Jihomoravského kraje, Specializované pracoviště dopravního inženýrství BM a BO, Kounicova 24, 611 32 Brno, IČ: 75151499, **jyda16g – DS**
- Jihomoravský kraj, Žerotínovo náměstí 449/3, 601 82 Brno, zastoupený Správou a údržbou silnic Jihomoravského kraje, příspěvková organizace kraje, Žerotínovo náměstí 449/3, 601 82 Brno, s korespondenční adresou: oblast Brno, Ořechovská 35, 619 64 Brno, IČ: 709 32 581, **k3nk8e7 – DS**

Dále se doručí:

- Město Zbýšov, Masarykova 248, 664 11 Zbýšov, **b8vbadh - DS**

se žádostí o bezodkladné vyvěšení oznámení na své úřední desce a způsobem umožňujícím dálkový přístup na dobu nejméně 15 dnů a o zpětné zaslání potvrzeného vyvěšení po uvedené době:

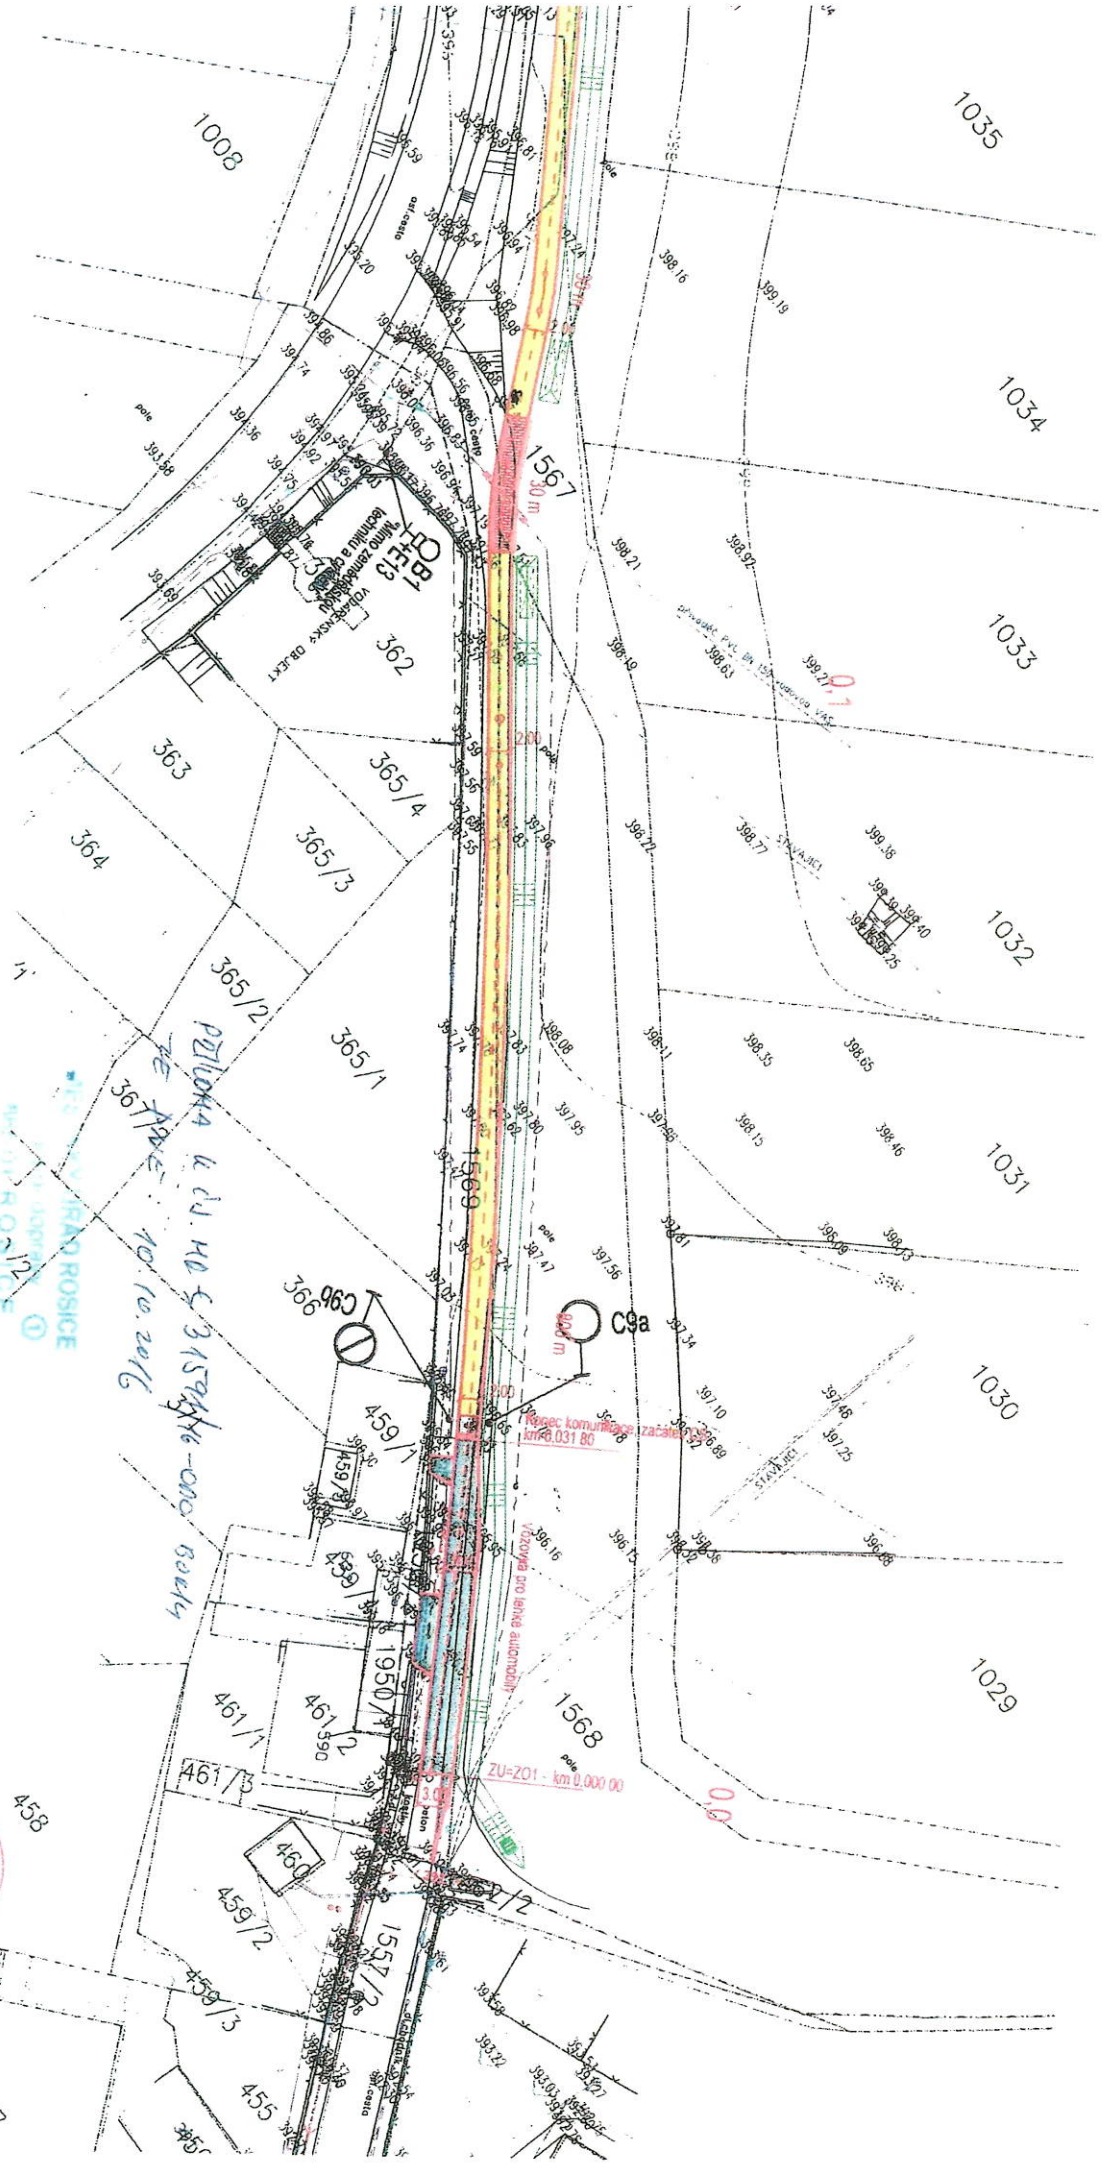

Legenda:

- Vodovod
- Sdělovací kabely
- VTL plynovod
- STL plynovod
- NN, VO podzemní
- NN podzemní
- Hranice KU
- Stavojící hranice KN

Legenda vozovek:

- Vozovka - živý kory (lehká)
- Vozovka - živý kory (středně těžká)
- Vozovka - zámková dlažba červená - přejezd na poje
- Vozovka - zámková dlažba šedá
- Vozovka - zámková dlažba červená - (yp) relikvi
- Stavěná úprava stávajících spzrdů


Poznámka:

- před zahájením bouracích a zemních prací je nutné provést výměru stávajících inženýrských sítí, jejich stabilizace v terénu a zajištění jejich ochrany!

**Souřadnicový systém JTSK
Výškový systém B.p.V.**

VYPRACOVANÁ M. M. M. M. Ing. S. HOLÍK	ZOOPEL PROJEKTANT Ing. I. CIBULEC	KONTROLOVAL Ing. arch. M. HLADKÝ
INVESTOR : OBEC ZAKŘANÝ		
STAVBA: Stezka pro cyklisty a chodce ZAKŘANÝ - ZBYŠOV		
ČÁST: ČÁST B - SOUHRNNÉ ŘEŠENÍ STAVBY		
CELKOVÁ SITUVAČE STAVBY		
OBR.Č.: 1:500	ARCH. ČÍSLO: 114/001-00/1-B2	DATUM: 08/2015
MĚŘÍTKO: 1:500	FORMÁT: C, P11	Ing. arch. Miroslav HLADKÝ S t a v I S Měrnatova 214, Brno 613 00 tel./fax 548 529 030



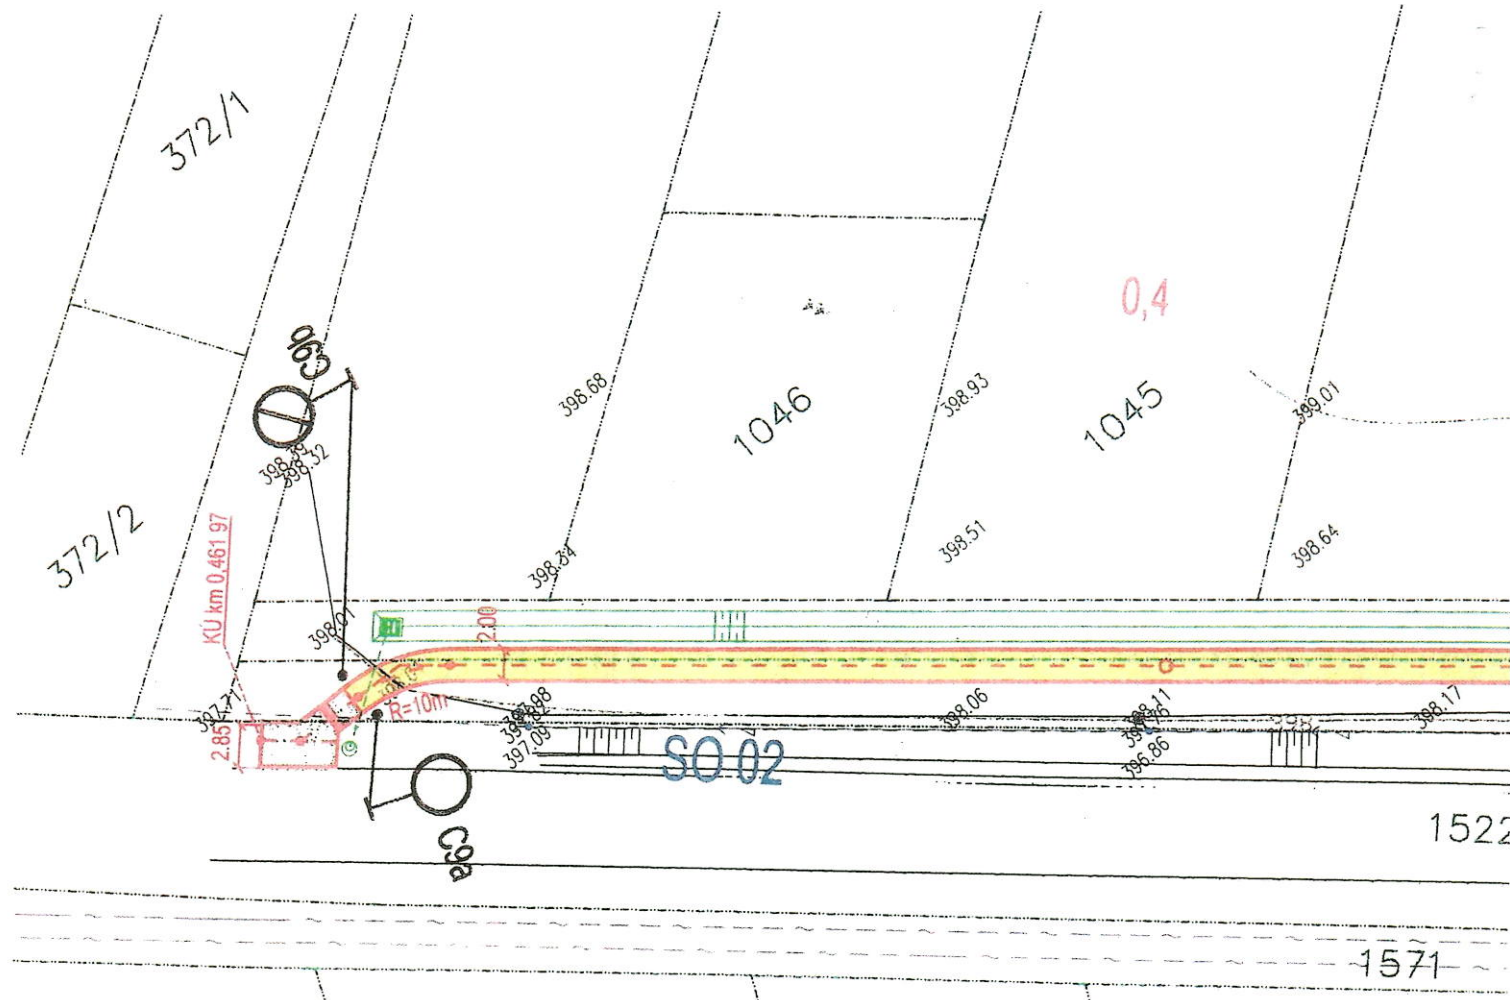

PŘÍLOHA K ČJ. MR-S 31591/16-000 B02/9
 ZE DNE: 10.10.2016

MĚSTSKÝ ÚŘAD ROSICE
 odbor dopravy ①
 4501 ROSICE
[Signature]