

# OBEC ZAKŘANY

---

okres Brno – venkov  
PSČ 664 84 Zastávka u Brna  
tel.: 546 431 483

e-mail: [urad@zakrany.cz](mailto:urad@zakrany.cz)  
[www.zakrany.cz](http://www.zakrany.cz)

## Záměr obce Zakřany

Podle § 39 zákona č. 128/2000 Sb., o obcích (obecní zřízení), ve znění pozdějších předpisů,

Obec Zakřany zveřejňuje záměr :

### **Prodej nemovitého majetku**

Předmětem prodeje jsou pozemky p. č. 655 o výměře 109m<sup>2</sup> a část p. č. 653/2 o značená jako díl „a“ o výměře 109 m<sup>2</sup>, která se sloučí do KN 655 v k. ú. Zakřany, dle geometrického plánu č. 438-52/2013 ze dne 28. 3. 2013. Jedná se o pozemky zastavěná plocha a nádvoří, geometrický plán přílohou.

V Zakřanech dne: 16. 10. 2013



Josef Rudolf starosta obce Zakřany



Vyvěšeno : 16. 10. 2013

Sňato :

# VÝKAZ DOSAVADNÍHO A NOVÉHO STAVU ÚDAJŮ KATASTRU NEMOVITOSTÍ

Dosavadní stav				Nový stav												
Označení pozemku parc. číslem	Výměra parcely		Druh pozemku Způsob využití	Označení pozemku parc. číslem	Výměra parcely		Druh pozemku Způsob využití	Typ stavby	Způsob určení výměry	Porovnání se stavem evidence právních vztahů						
	ha	m <sup>2</sup>			ha	m <sup>2</sup>				Díl přechází z pozemku označeného v katastru nemovitostí	dřívejší poz. evidenci	Číslo listu vlastnictví	Výměra dílu		Označení dílu	
653/2	1	70 53	ostat. pl. manipulační pl.	653/2	1	69 44	ostat. pl. manipulační pl.		0							
655		1 09	zast. pl.	655		2 18	zast. pl.	bez účte jino sl.	0	655 653/2	10001 10001	1 09 1 09	2 18	celd a		
	1	71 62			1	71 62										

Λ  
653/1

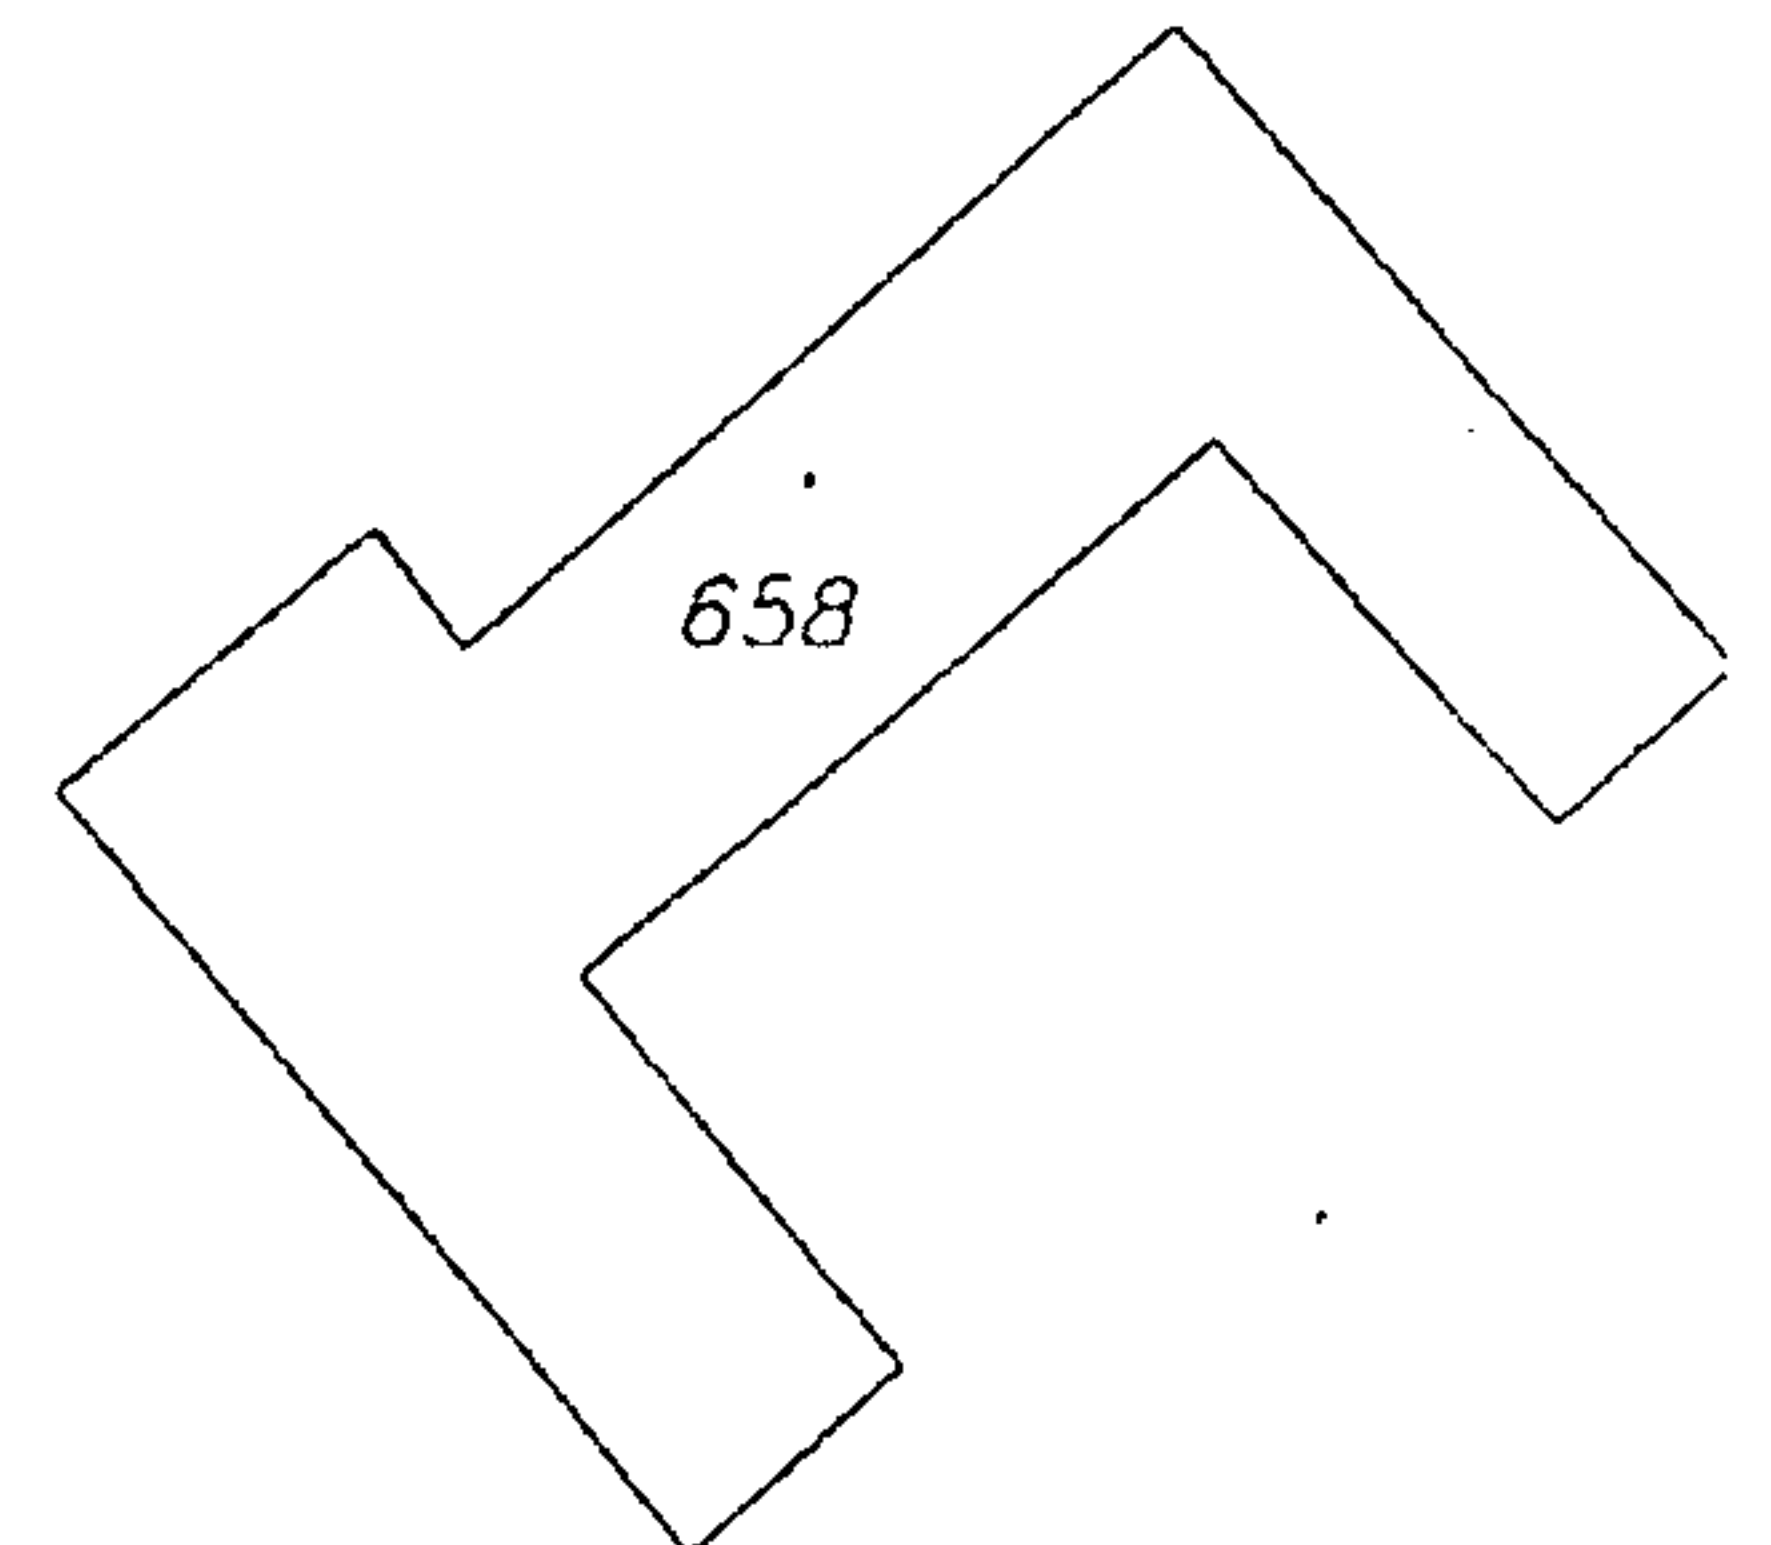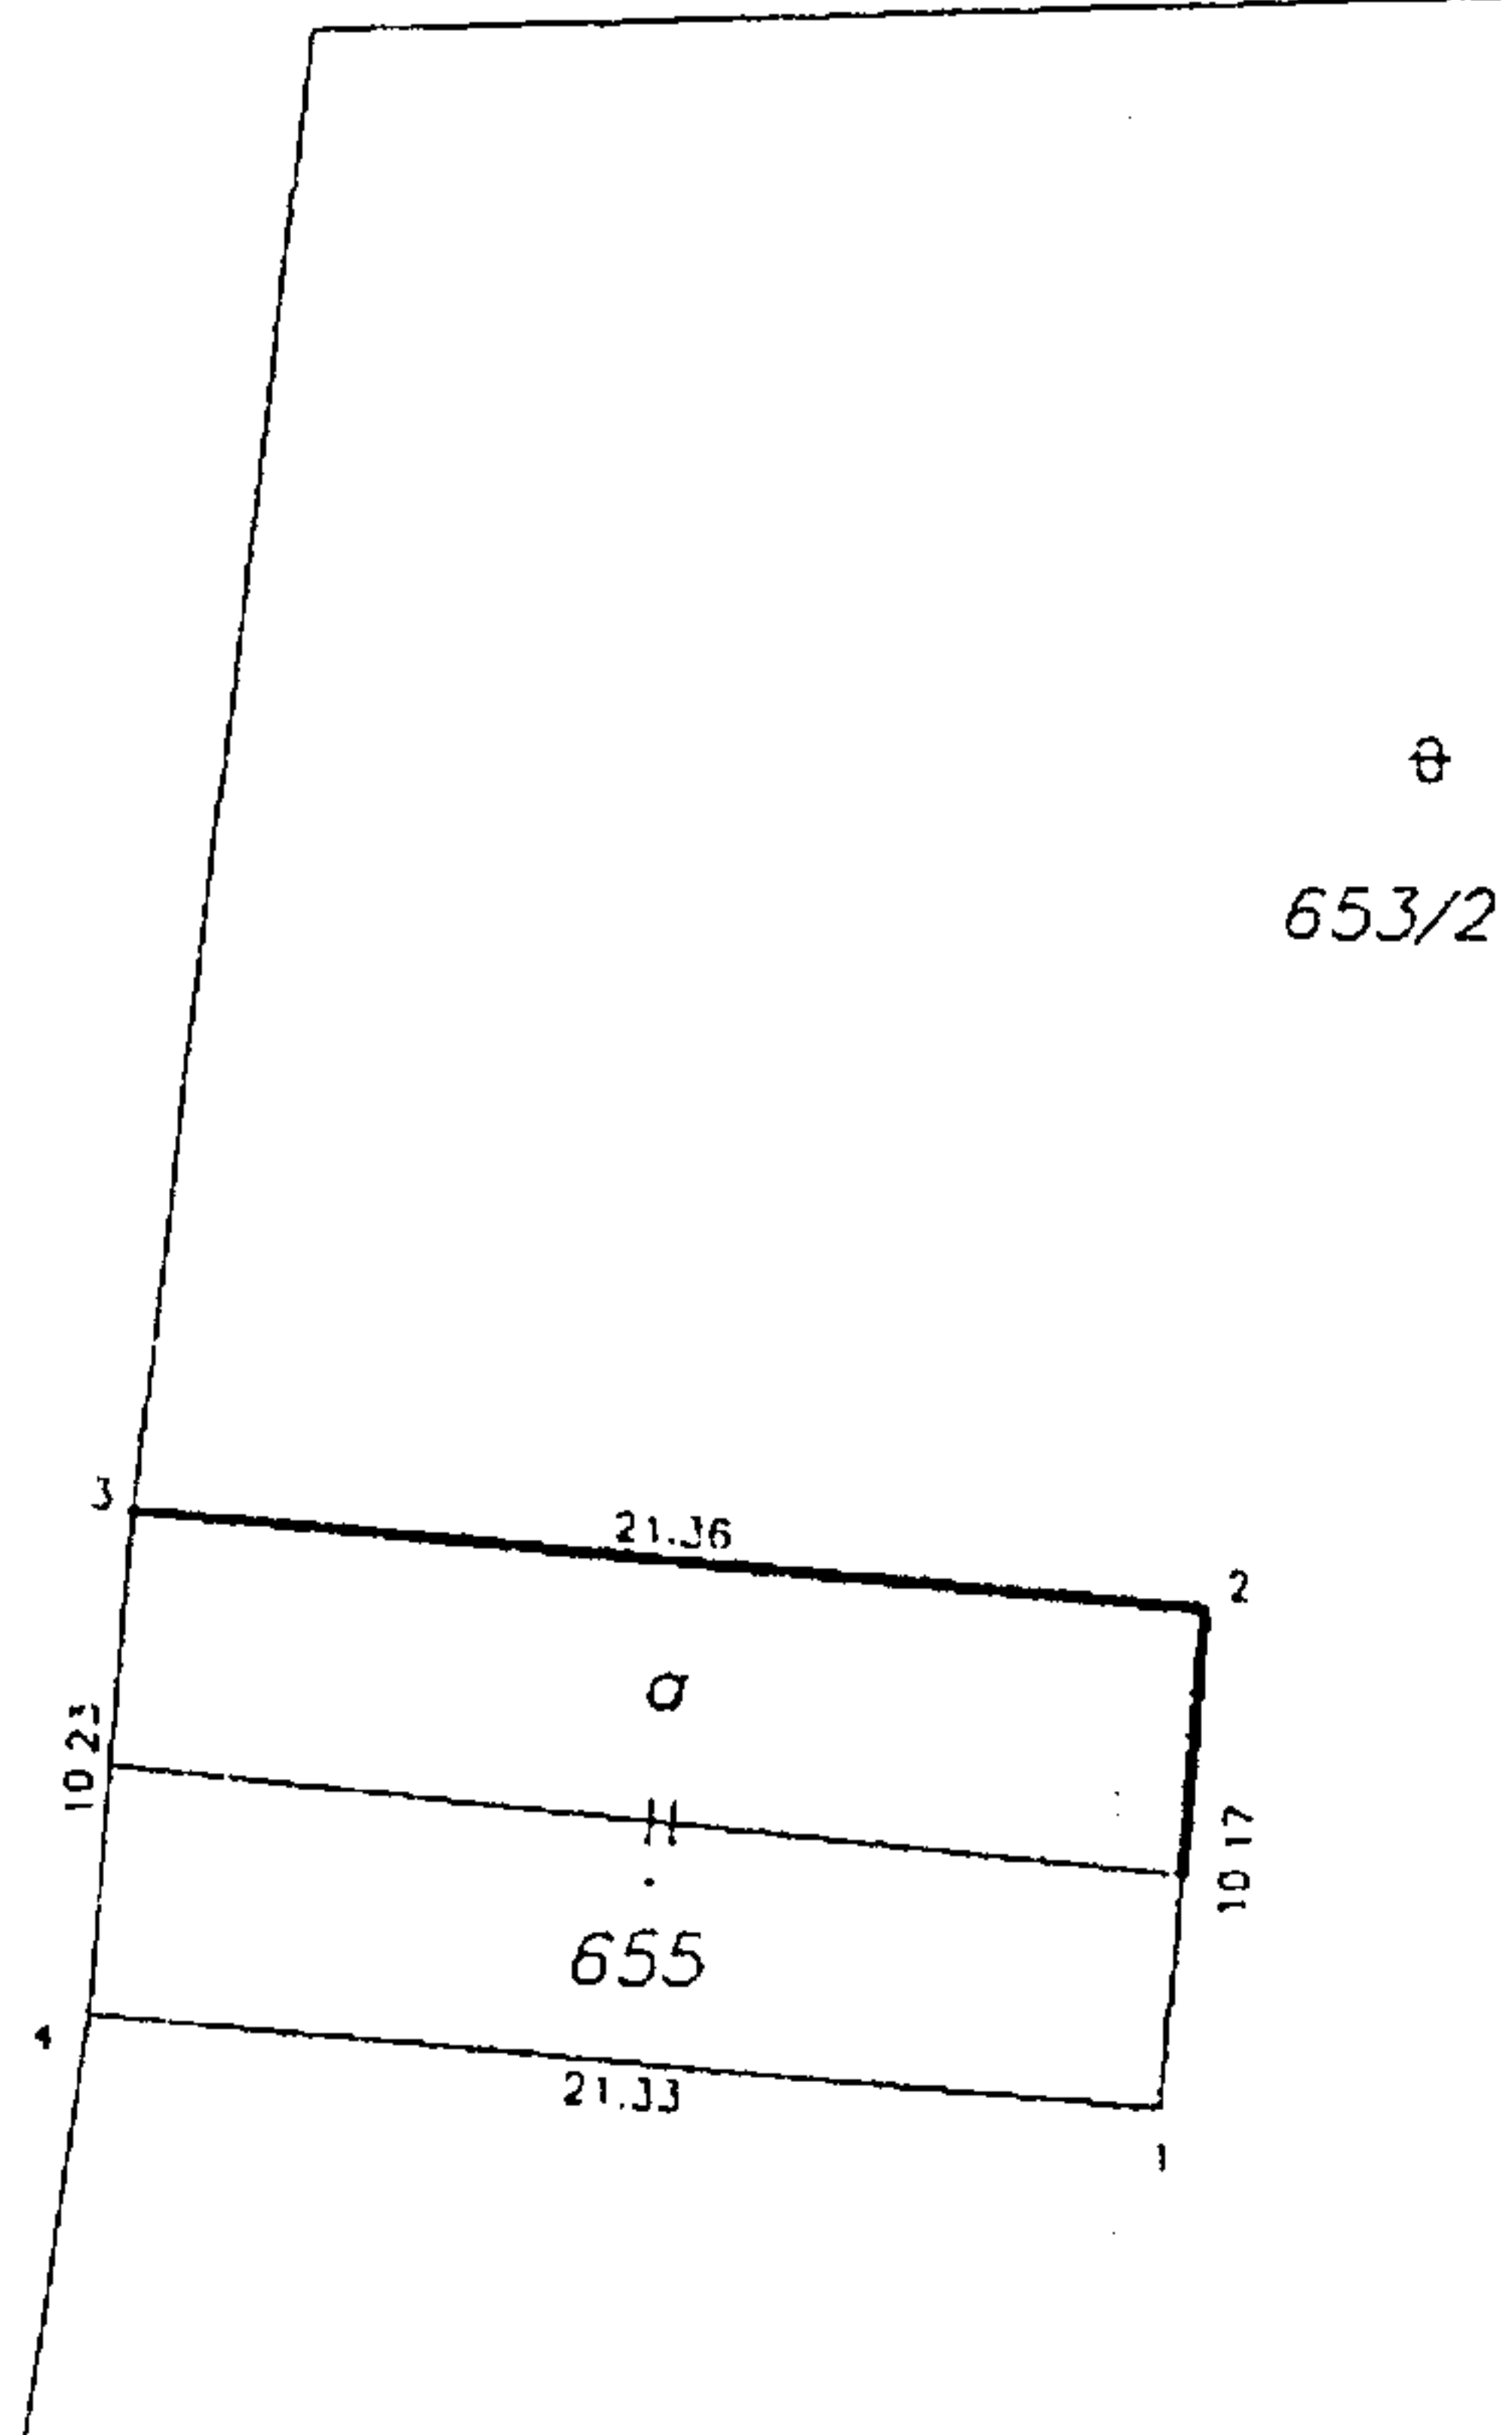

### Seznam souřadnic (S-JTSK)

Souřadnice pro zápis do KN				
Č. bodu	Y	X	kód kv.	Poznámka
1	619167.88	1160518.90	7	
2	619167.06	1160508.76	3	
3	619188.36	1160506.99	7	
4	619189.14	1160517.19	7	

Dělit nebo scelovat pozemky lze jen na základě územního rozhodnutí, pokud podmínky pro ně nejsou stanoveny jiným rozhodnutím nebo opatřením.

<h2 style="text-align: center;">GEOMETRICKÝ PLÁN</h2> <p style="text-align: center;">pro vyznačení změny vnějšího obvodu budovy</p> <p>Vyhotovil: Ing. Libor Vokřínek Libušino údolí 150 623 00 Brno</p> <p>Číslo plánu: 438-52/2013</p> <p>Okres: Brno-venkov</p> <p>Obec: Zákřany</p> <p>Katastrální území: Zákřany</p> <p>Mapový list: Mor. Krumlov 7-0/1</p> <p>Kód způsobu určení výměry je určen podle § 77 odst. 2 vyhlášky č. 26/2007 Sb. v platném znění</p> <p>Dosavadním vlastníkem pozemků byla poskytnuta možnost seznámit se v terénu s průběhem navrhovaných nových hranic, které byly označeny předepsaným způsobem.</p> <p style="text-align: right;">zámí</p>	<p>Náležitosti a přesnost odpovídá právním předpisům.</p> <div style="text-align: center;"> </div> <p>Geometrický plán ověřil úředně oprávněný zeměměřický inženýr:</p> <p style="text-align: center; font-weight: bold;">Ing. Libor Vokřínek</p> <p>Dne: 28.3.2013      číslo: 52/2013</p> <p>Úředně oprávněný zeměměřický inženýr odpovídá za odbornou úroveň geometrického plánu, za dosažení předepsané přesnosti a za správnost a úplnost náležitostí podle právních předpisů.</p>	<p>Katastrální úřad, katastrální pracoviště souhlasí s účelovým porcením.</p> <div style="text-align: center;"> </div> <p>Souhlas katastrálního úřadu, katastrálního pracoviště potvrzil:</p> <p style="text-align: center; font-weight: bold;">Renata NOVAČKOVÁ</p> <p>Dne: 4. 04. 2013      číslo: 1117/2013-703</p> <p>Jeden výtisk geometrického plánu a předepsané přílohy jsou uloženy u katastrálního úřadu, katastrálního pracoviště.</p>
---	---	---