


ÚZEMNÍ PLÁN ZAKŘANY

KONCEPCE ENERGETICKÉHO ŘEŠENÍ, SPOJE

LEGENDA :

	hranice řešeného území
	hranice katastru
	zastavěné území k datu 1.4.2019
	zastavitelné plochy a koridory
	plochy přestavby
	návrhové koridory
	územní rezervy

stav	návrh	
		nadzemní elektrické vedení VN
		trafostanice
		ochranné pásmo el. vedení VVN a VN a trafostanice
		trasa dálkového optického kabelu
		základnová stanice
		ochranné pásmo základnové stanice 30m
		koridor RR směrů
		plynovod VTL
		plynovod STL
		plynovod NTL
		regulační stanice plynu VTL/STL
		regulátor STL/NTL
		horizontální anoda katodové ochrany
		kabel katodové ochrany
		stanice katodové ochrany plynu
		ochranné a bezpečnostní pásmo VTL plynovodu

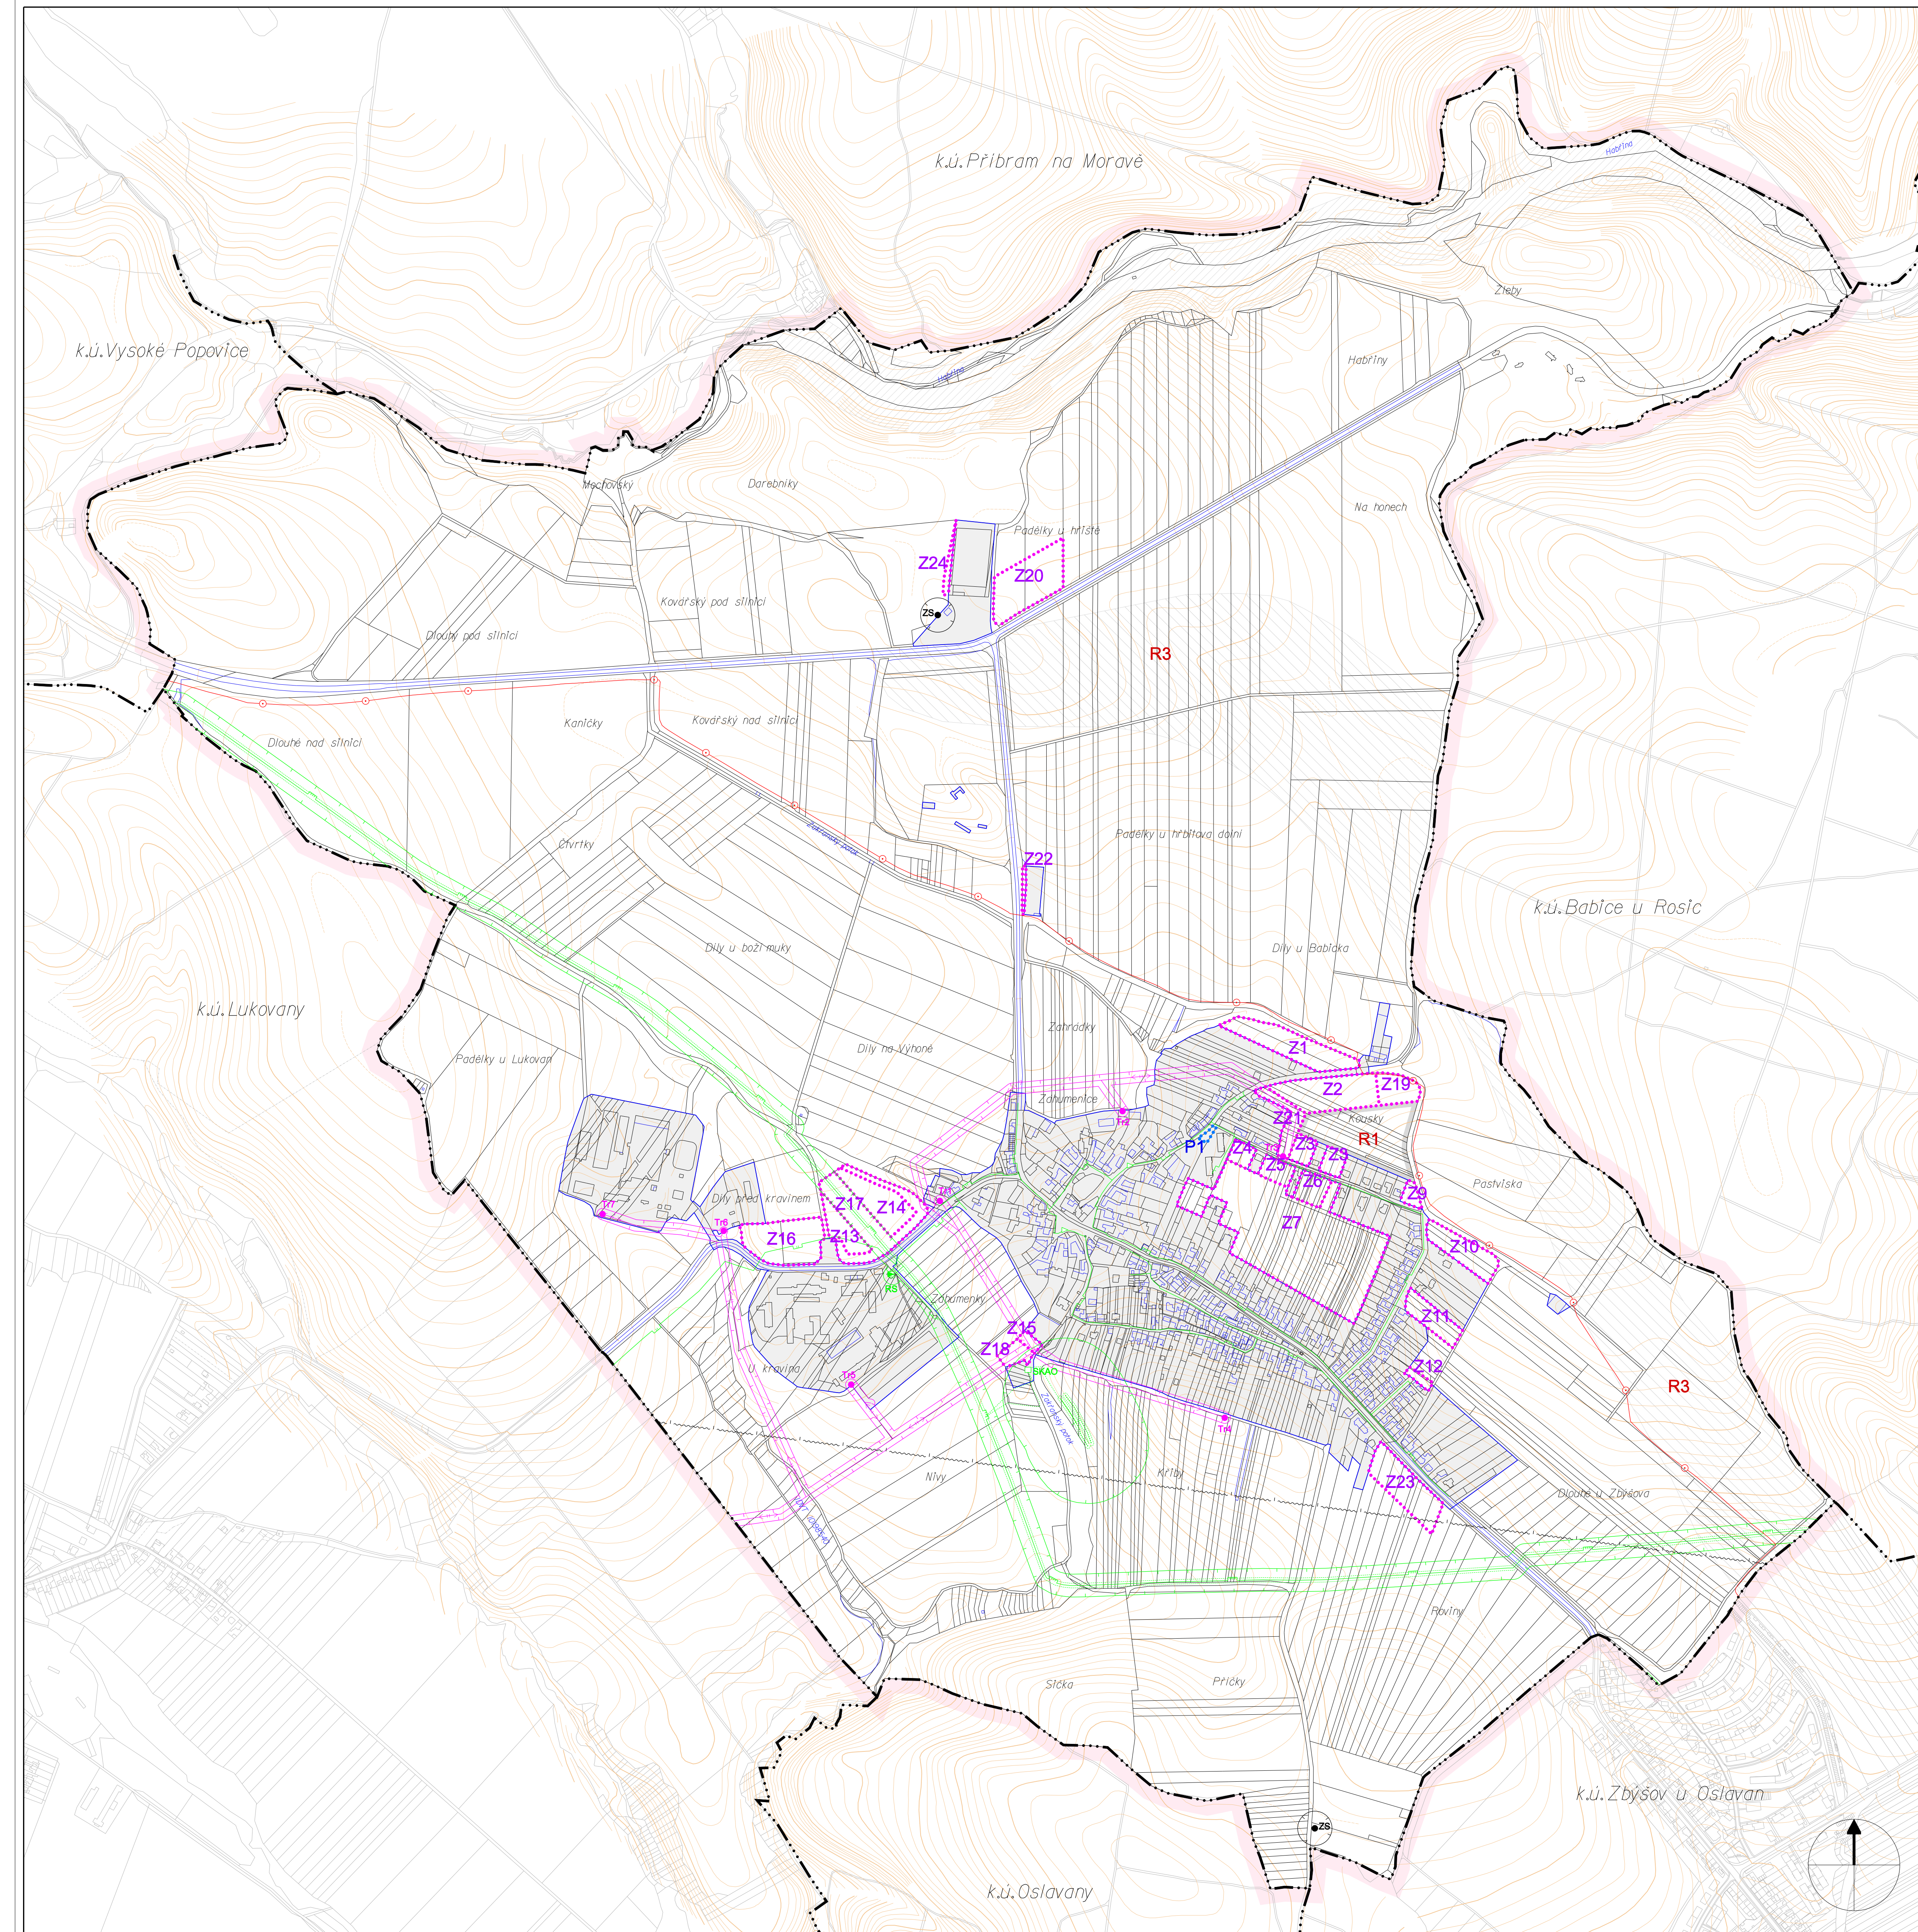

ZÁZNAM O ÚČINNOSTI ÚZEMNÍHO PLÁNU ZAKŘANY	
Organ, který územní plán vydal:	Zastupitelstvo obce Zakřany
Datum nabytí účinnosti:	
Pořizovatel:	rařítko
Městský úřad Rosice, Odbor stavební úřad, úřad územního plánování	
Jméno a příjmení oprávněné úřední osoby pořizovatele:	
Ing. Daša Plucarová	
Funkce: vedoucí odboru	
Podpis:	

Jarmila Haluzová, ATELIÉR PROJEKTIS, IČ 40459543, DIČ CZ455210197			
Pekařská 37, 602 00 Brno, pracoviště Ponávka 2, 602 00 Brno			
Zodp.proj.	Ing. arch. A. Dumková	Výkresovatel	Ing. F. Štandera
Objednavatel	Obec ZAKŘANY	Zak.čís.	1118
Ákce	ÚZEMNÍ PLÁN ZAKŘANY	Datum	05/2019
Název	KONCEPCE ENERGETICKÉHO ŘEŠENÍ, SPOJE	Stupeň	ÚPD
		Měřítko	1 : 5 000
		Výkres	B.6.

